# ДРУЖИНСКОЕ СЕЛЬСКОЕ ПОСЕЛЕНИЕ

# ГЕНЕРАЛЬНЫЙ ПЛАН

## Карта инженерной и транспортной инфраструктуры

Для служебного пользования

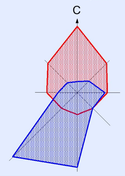


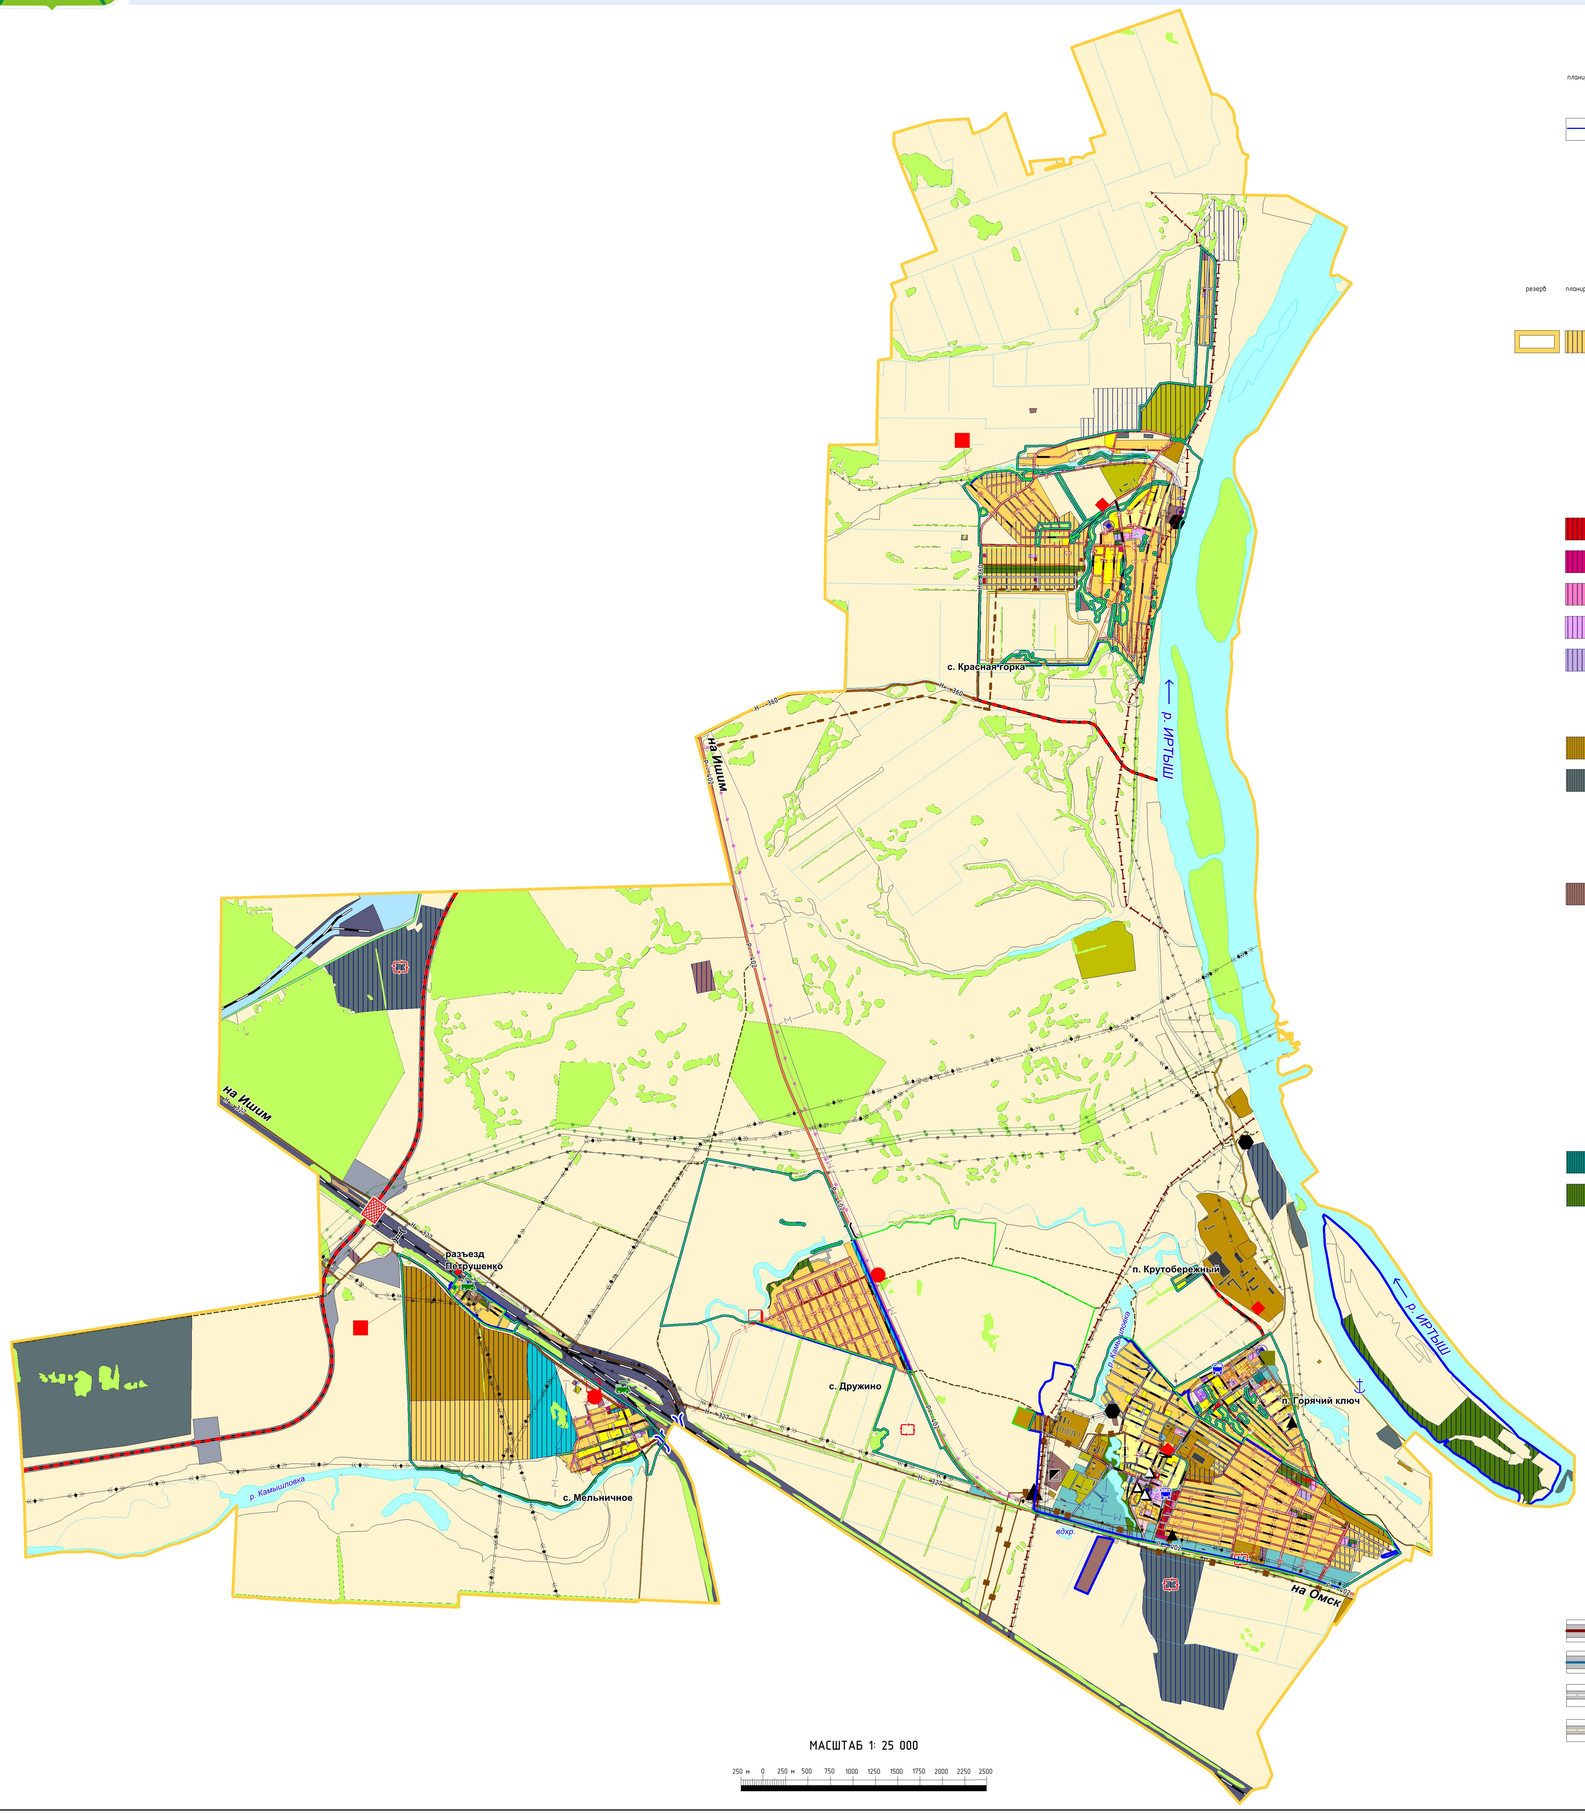


МАСШТАБ 1: 25 000

250 м 0 250 м 500 750 1000 1250 1500 1750 2000 2250 2500

## УСЛОВНЫЕ ОБОЗНАЧЕНИЯ

### Территориальные границы

планируемые | существ.

- Сельского поселения
- Населенного пункта

### Здания

- Общественно-деловые здания
- Строения, хозяйственные постройки

### Функциональные зоны

#### Жилые зоны (Ж)

резерв | планируемые | существ.

- Зона среднеэтажной жилой застройки (4-6 этажей)
- Зона малоэтажной жилой застройки (до 3 этажей)
- Зона малоэтажной совмещеной жилой застройки
- Зона личного подсобного хозяйства
- Зона малоэтажной жилой застройки сезонного проживания
- Зона обслуживания жилой застройки

#### Общественно-деловые зоны

- Зона общественного и делового управления
- Зона бытового обслуживания
- Зона торгового назначения
- Зона образования и просвещения
- Зона культурно-досугового назначения
- Зона здравоохранения

#### Зоны производственного использования

- Зона промышленности
- Зона складского назначения

#### Зоны инженерной и транспортной инфраструктуры

#### Зоны инженерной инфраструктуры

- Зона энергетики
- Зона коммунального обслуживания
- Зона связи

#### Зоны транспортной инфраструктуры

- Зона железнодорожного транспорта
- Зона автомобильного транспорта
- Зона воздушного транспорта
- Зона трубопроводного транспорта
- Зона обслуживания транспорта

#### Зоны рекреационного назначения

- Зона спорта
- Зона отдыха
- Иные рекреационные зоны

#### Зоны сельскохозяйственного использования

- Зона земледелия (пашня, залежь)
- Зона сенокошения и выпаса скота (сенокосы, пастбища)
- Зона объектов сельскохозяйственного назначения
- Зона огородничества

#### Зоны специального назначения

- Озеленение специального назначения

#### Леса

- Лес

#### Зона акваторий

- Водоем

#### Объекты улично-дорожной сети

- Главные улицы
- Улицы в жилой застройке: основные
- Улицы в жилой застройке: второстепенные
- Проезды
- Бульвары

### Объекты транспортной инфраструктуры

- Автомобильные дороги федерального значения
- Автомобильные дороги общего пользования регионального или межмуниципального значения
- Автомобильные дороги с усовершенствованным типом покрытия
- Автомобильные дороги общего пользования местного значения
- Автомобильные дороги с усовершенствованным типом покрытия
- Полевые дороги
- Причал
- Автомобильные мосты
- Железнодорожные мосты
- Переезды
- Транспортная развязка
- Логистические центры
- Автомобильные остановочные пункты
- Железнодорожные остановочные пункты

### Объекты инженерной инфраструктуры

- Магистральный нефтепровод федерального значения
- Магистральный продуктопровод федерального значения
- Магистральный газопровод федерального значения
- Межпоселковый газопровод регионального значения
- Местные сети газоснабжения
- Местные сети водоснабжения
- Местные сети канализации
- Местные сети теплоснабжения
- Высоковольтные линии электропередачи регионального значения (35 кВ)
- Высоковольтные линии электропередачи регионального значения (110 кВ)
- Высоковольтные линии электропередачи местного значения(10 кВ)
- Высоковольтные линии электропередачи регионального значения (220 кВ)
- Линии связи
- Магистральный трубопровод оросительной сиситемы
- Водозабор
- ВОС
- ГРС, АГРС
- ГРП, ГРПШ
- КОС
- КНС
- Выгребы
- Котельные
- Понизительные подстанции
- Вышки сотовой связи
- Свалка ТБО (планируемая к закрытию)